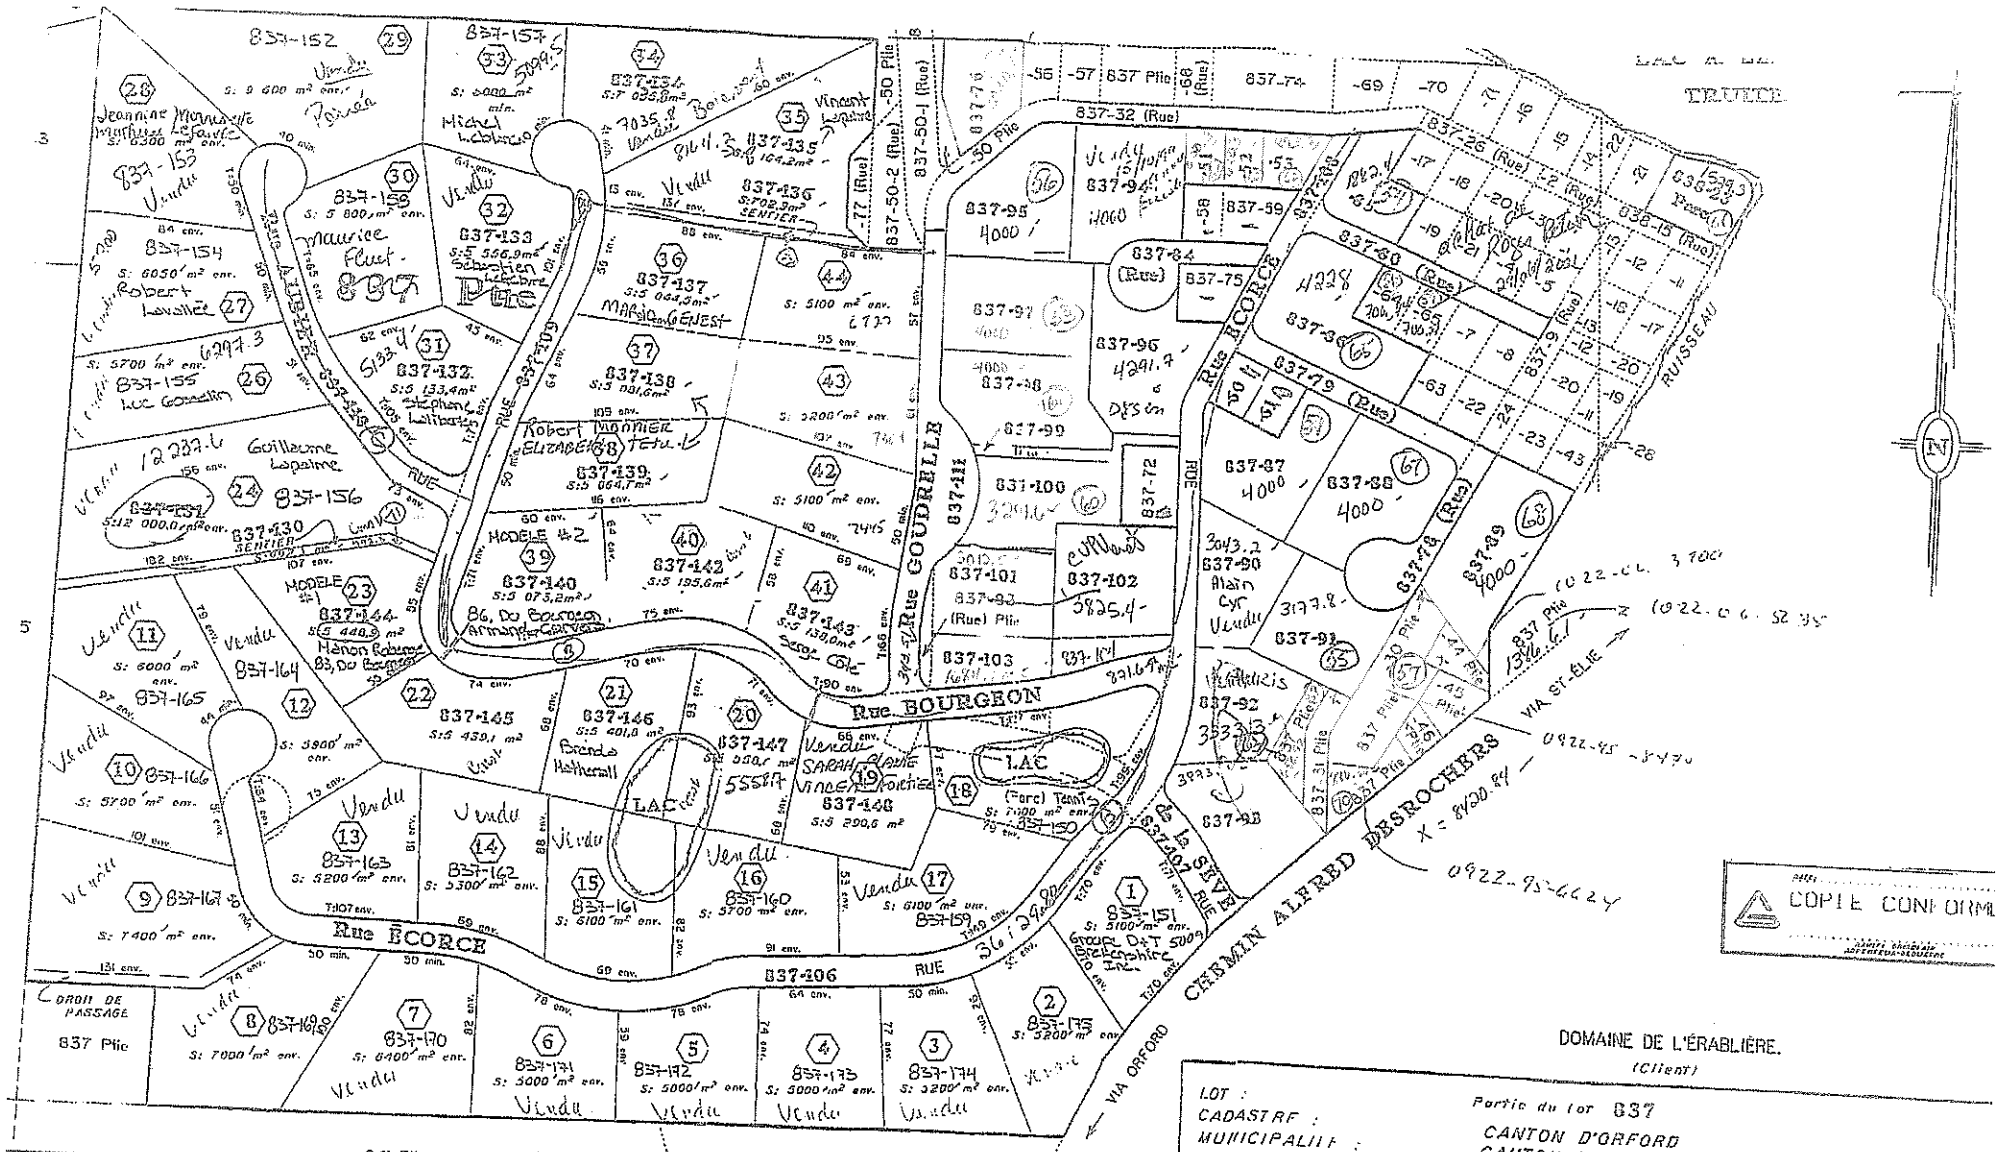

RE	MODIFICATION
4	MODIFICATIONS

COPIE CONFORME

DOMAINE DE L'ÉRABLIÈRE.
(Client)

LOT : Partie du lot 837
CADASTRE : CANTON D'ORFORD
MUNICIPALITÉ : CANTON ORFORD
CIRCONSCRIPTION FONCIÈRE : SHERBROOKE

DISTRICT: St-François | ÉCHELLE: 1:2000 | SCALE | DOSSIER: 100-B-7904 | FILE | PLAN: 86-A-24
TITRE DU TRAVAIL: Projet de Lotissement | TYPE OF WORK | CARNET: 57-140 | FILE CODE | DIRECT DO: 10362-6
FAIT ET PRÉPARÉ À: Magog, Le 18 janvier 2000 | MADE AND PREPARED AT

DANIÈL BOISCLAIR
ARPENTEUR-GÉOMÈTRE

PAR BY

ARPENTEUR-GÉOMÈTRE

dec-18-02 09:53A p.02